

COMMUNE D'ORBE



PLAN PARTIEL D'AFFECTATION "LES MOSAIQUES"

APPROUVE PAR LA MUNICIPALITE
DANS SA SEANCE DU: 27.01.1998

LE SYNDIC: LE SECRETAIRE:

SOU MIS A L'ENQUETE PUBLIQUE
DU: 17.11.96 AU: 16.12.96

LE SYNDIC: LE SECRETAIRE:

ADOPTÉ PAR LE CONSEIL COMMUNAL
DANS SA SEANCE DU: 4.12.1998

LE PRESIDENT: LE SECRETAIRE:

APPROUVE PAR LE DEPARTEMENT
DES INFRASTRUCTURES LE: 27.11.1998

LE CHEF DU DEPARTEMENT:

BUREAU


NOVEMBRE 1998

GEA
Groupe d'Etude en Aménagement
Vallotton-Chanard
Architectes-Urbanistes associés

28, rue de Bourg
CH-1003 Lausanne
Tél. 021 310 01 40
Fax 021 310 01 49

- LEGENDE**
- PERIMETRE DU PPA
 - PERIMETRE DE PROTECTION
 - PERIMETRE DE MISE EN VALEUR ARCHEOLOGIQUE
 - AIRE D'EVOLUTION DES CONSTRUCTIONS
 - AIRE DE CIRCULATION, DE STATIONNEMENT ET D'AMENAGEMENTS EXTERIEURS
 - AIRE DE STATIONNEMENT PROVISOIRE
 - ZONE AGRICOLE
 - PAVILLONS EXISTANTS
 - ARBRES EXISTANTS
 - CHEMIN DE RANDONNEE PEDESTRE PORTE A L'INVENTAIRE CANTONAL
- A TITRE INDICATIF:**
- CIRCULATIONS VEHICULES
 - CHEMINEMENTS PIETONS
 - ARRET DE BUS A CREER
 - MUR DE SOUTÈNEMENT
 - VESTIGES RECENSES
 - PLANTATIONS STRUCTURANTES
 - ACCES PRINCIPAL
 - ACCES SECONDAIRE

SITUATION
COORDONNEES CARTOGRAPHIQUES : 531'100 / 177'350
Echelle 1:25'000

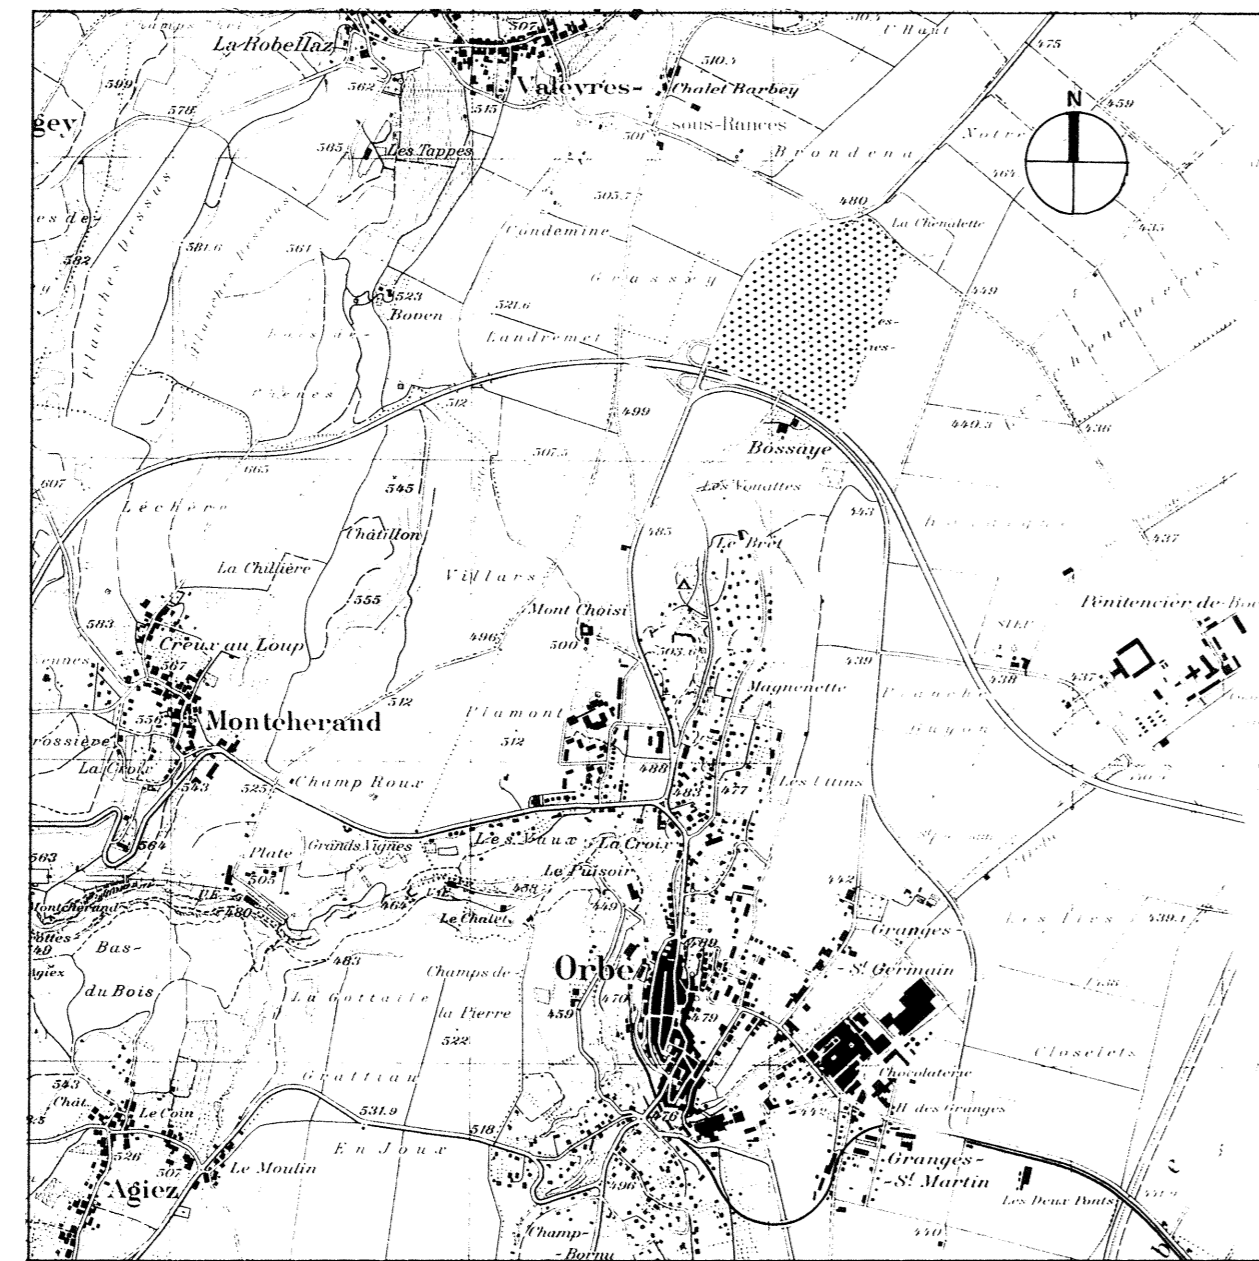

PROPRIETAIRES

Parcelles n°	Propriétaires	Surfaces
1601	Commune d'Orbe	72'599 m2
1602	Etat de Vaud	75'105 m2
1603	Commune d'Orbe	95 m2
1604	Commune d'Orbe	52 m2
1605	Etat de Vaud	1'499 m2
1606	Commune d'Orbe	82'535 m2

