

# COMMUNE D'ORBE


PLAN DE QUARTIER "PLAMONT-MONTCHOISI"

Plan 1814 - 87  
11.12.95




ECHELLE 1:500

APPROUVE PAR LA MUNICIPALITE  
DANS SA SEANCE DU: 13 MAI 1994  
LE SYNDIC: LE SECRETAIRE:  
LE SYNDIC: LE SECRETAIRE:

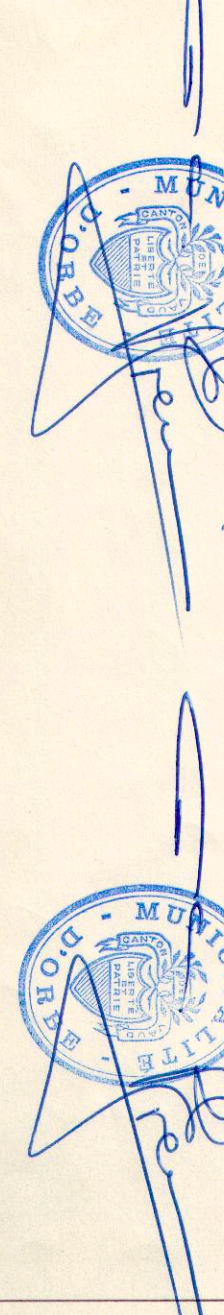

ADOPTÉ PAR LE CONSEIL COMMUNAL  
DANS SA SEANCE DU: 27 MAI 1995  
LE PRESIDENT: LE SECRETAIRE:  
LE PRESIDENT: LE SECRETAIRE:

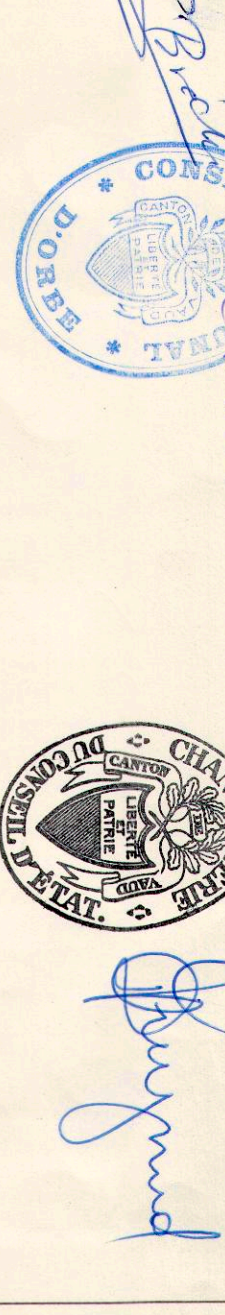

APPROUVE PAR LE CONSEIL D'ETAT  
DU CANTON DE VAUD LE: 29 MAI 1995  
L'ATTESTE: LE CHANCELIER:

MOISEMBRE 1994  
GEA  
Groupe d'étude  
en aménagement  
J. M. Vallotton et associés  
28, rue de Bourg  
CH-1003 Lausanne  
Tél. 021 323 53 19  
Fax 021 323 14 22  
1055800 0003

**LEGENDE**

- ▬▬▬ PERIMÈTRE DU PLAN DE QUARTIER
- PERIMÈTRE SECTION D'ÉQUIPEMENT D'UN ILE PUBLIQUE
- ▬▬▬ PERIMÈTRE D'UNE ANCIENNE DES BÂTIMENTS HAUS
- ▬▬▬ PERIMÈTRE D'IMPLANTATION DES DÉPANNAGES ET DES COUVERTS
- ▬▬▬ BÂTIMENT EXISTANT À DÉMOLIR
- ▬▬▬ FORÊT
- ▬▬▬ RELIÉ DE LA LIBRE SELON INDICATIONS DE L'INSPECTEUR FORÊTS DU 28.03.1994
- ▬▬▬ REBOISEMENT COMPTABILISÉ
- ▬▬▬ DÉBOISEMENT
- ▬▬▬ OBSTACLE PHYSIQUE AUX VÉHICULES À PÉDALES ET À MOTEUR
- ▬▬▬ APPLICATION DES SYMBOLES D'IMPLANTATION

**A TITRE INDICATIF**

- ▬▬▬ AIRE DE CIRCULATION / ACCÈS VÉHICULES
- ▬▬▬ AIRE DE STATIONNEMENT / COUVERTS OU DÉPANNAGES
- ▬▬▬ CHEMINS PÉTONS ET ACCÈS DE SERVICE
- ▬▬▬ VARIÉTÉ PÉTONS - VÉHICULES
- ▬▬▬ ESPACES EXTÉRIEURS PRIVÉS
- ▬▬▬ ESPACES EXTÉRIEURS SEMI-PUBLICS
- ▬▬▬ ESPACES EXTÉRIEURS PUBLICS
- ▬▬▬ PRINCIPES DE PLANTATION
- ▬▬▬ ESPACE D'AMPLIFICATION

PARCELLE N°	PROPRIÉTAIRE	SURFACE
142	COMMUNE	12793 m <sup>2</sup>
698	COMMUNE	2331 m <sup>2</sup>
601	COMMUNE	5014 m <sup>2</sup>
660	ALVAZI	14218 m <sup>2</sup>
632	ALVAZI	2510 m <sup>2</sup>
699	ALVAZI	1845 m <sup>2</sup>



COUPE-VUE F-F  
ECHELLE 1:500

1:495,00