

COMMUNE D'ORBE

PLAN DE QUARTIER "TERREAUX-PUISOIR"

APPROUVE PAR LA MUNICIPALITE
DANS SA SEANCE DU: 5 MAI 1992

LE SYNDIC: LE SECRETAIRE:

DEPOSE A L'ENQUETE PUBLIQUE
DU: AU:

LE SYNDIC: LE SECRETAIRE:



ADOpte PAR LE CONSEIL COMMUNAL
DANS SA SEANCE DU: 13.05.93

LE PRESIDENT: LE SECRETAIRE:

APPROUVE PAR LE CONSEIL D'ETAT
DU CANTON DE VAUD DANS SA
SEANCE DU: 30.07.93

L'ATTESTE: LE CHANCELIER:


G.E.A. J.-M. VALLOTIN URBANISTE FUS
GROUPE D'ETUDE D'AMENAGEMENT URBAIN ET REGIONAL
RUE DE BOURG 28 - 1003 LAUSANNE - 021/23 53 13 - FAX 021/23 14 22

JUIN 1992 ECHELLE 1:500

No. 9139

LEGENDE


- PERIMETRE DU PLAN DE QUARTIER
- LIMITE, LEGALISEE ET MAINTENUE, DES CONSTRUCTIONS
- LIMITE NOUVELLE
- LIMITE RADIEE
- PERIMETRE D'IMPLANTATION DES BATIMENTS NOUVEAUX (CORPS SUPERIEURS)
- PERIMETRE D'IMPLANTATION DU SOCLE
- PERIMETRE D'IMPLANTATION DES CONSTRUCTIONS SEMI-ENTERREES
- PERIMETRE D'IMPLANTATION DES CONSTRUCTIONS ENTERREES
- CIRCULATIONS PIETONNES, TROITTOIRS, ACCES VEHICULES OCCASIONNELS
- PERIMETRE D'IMPLANTATION DES PLACES DE PARC EXTERIEURES
- PERIMETRE D'IMPLANTATION DES JARDINS-TERRASSES
- PERIMETRE DES AMENAGEMENTS EXTERIEURS
- BATIMENTS EXISTANTS A DEMOLIR
- FRONT D'IMPLANTATION OBLIGATOIRE
- PLANTATIONS OBLIGATOIRES, TRACE INDICATIF
- CHEMINEMENTS PIETONS PUBLICS
- ENTREE-SORTIE DES PARKINGS SOUTERRAINS
- ALTITUDE DE REFERENCE
- ORIENTATION DU FAITE DES TOITURES
- ALTITUDE MAXIMALE DU FAITE DES TOITURES
- PERIMETRE D'EVOLUTION DE LA ROUTE CANTONALE A CREER, TRACE INDICATIF
- RUPTURE DE VOLUMETRIE
- PERIMETRE D'IMPLANTATION DE LA PASSERELLE
- LIAISON OBLIGATOIRE ENTRE PARKING-TERREAUX-PUISOIR ET SIBRA 1, TRACE INDICATIF

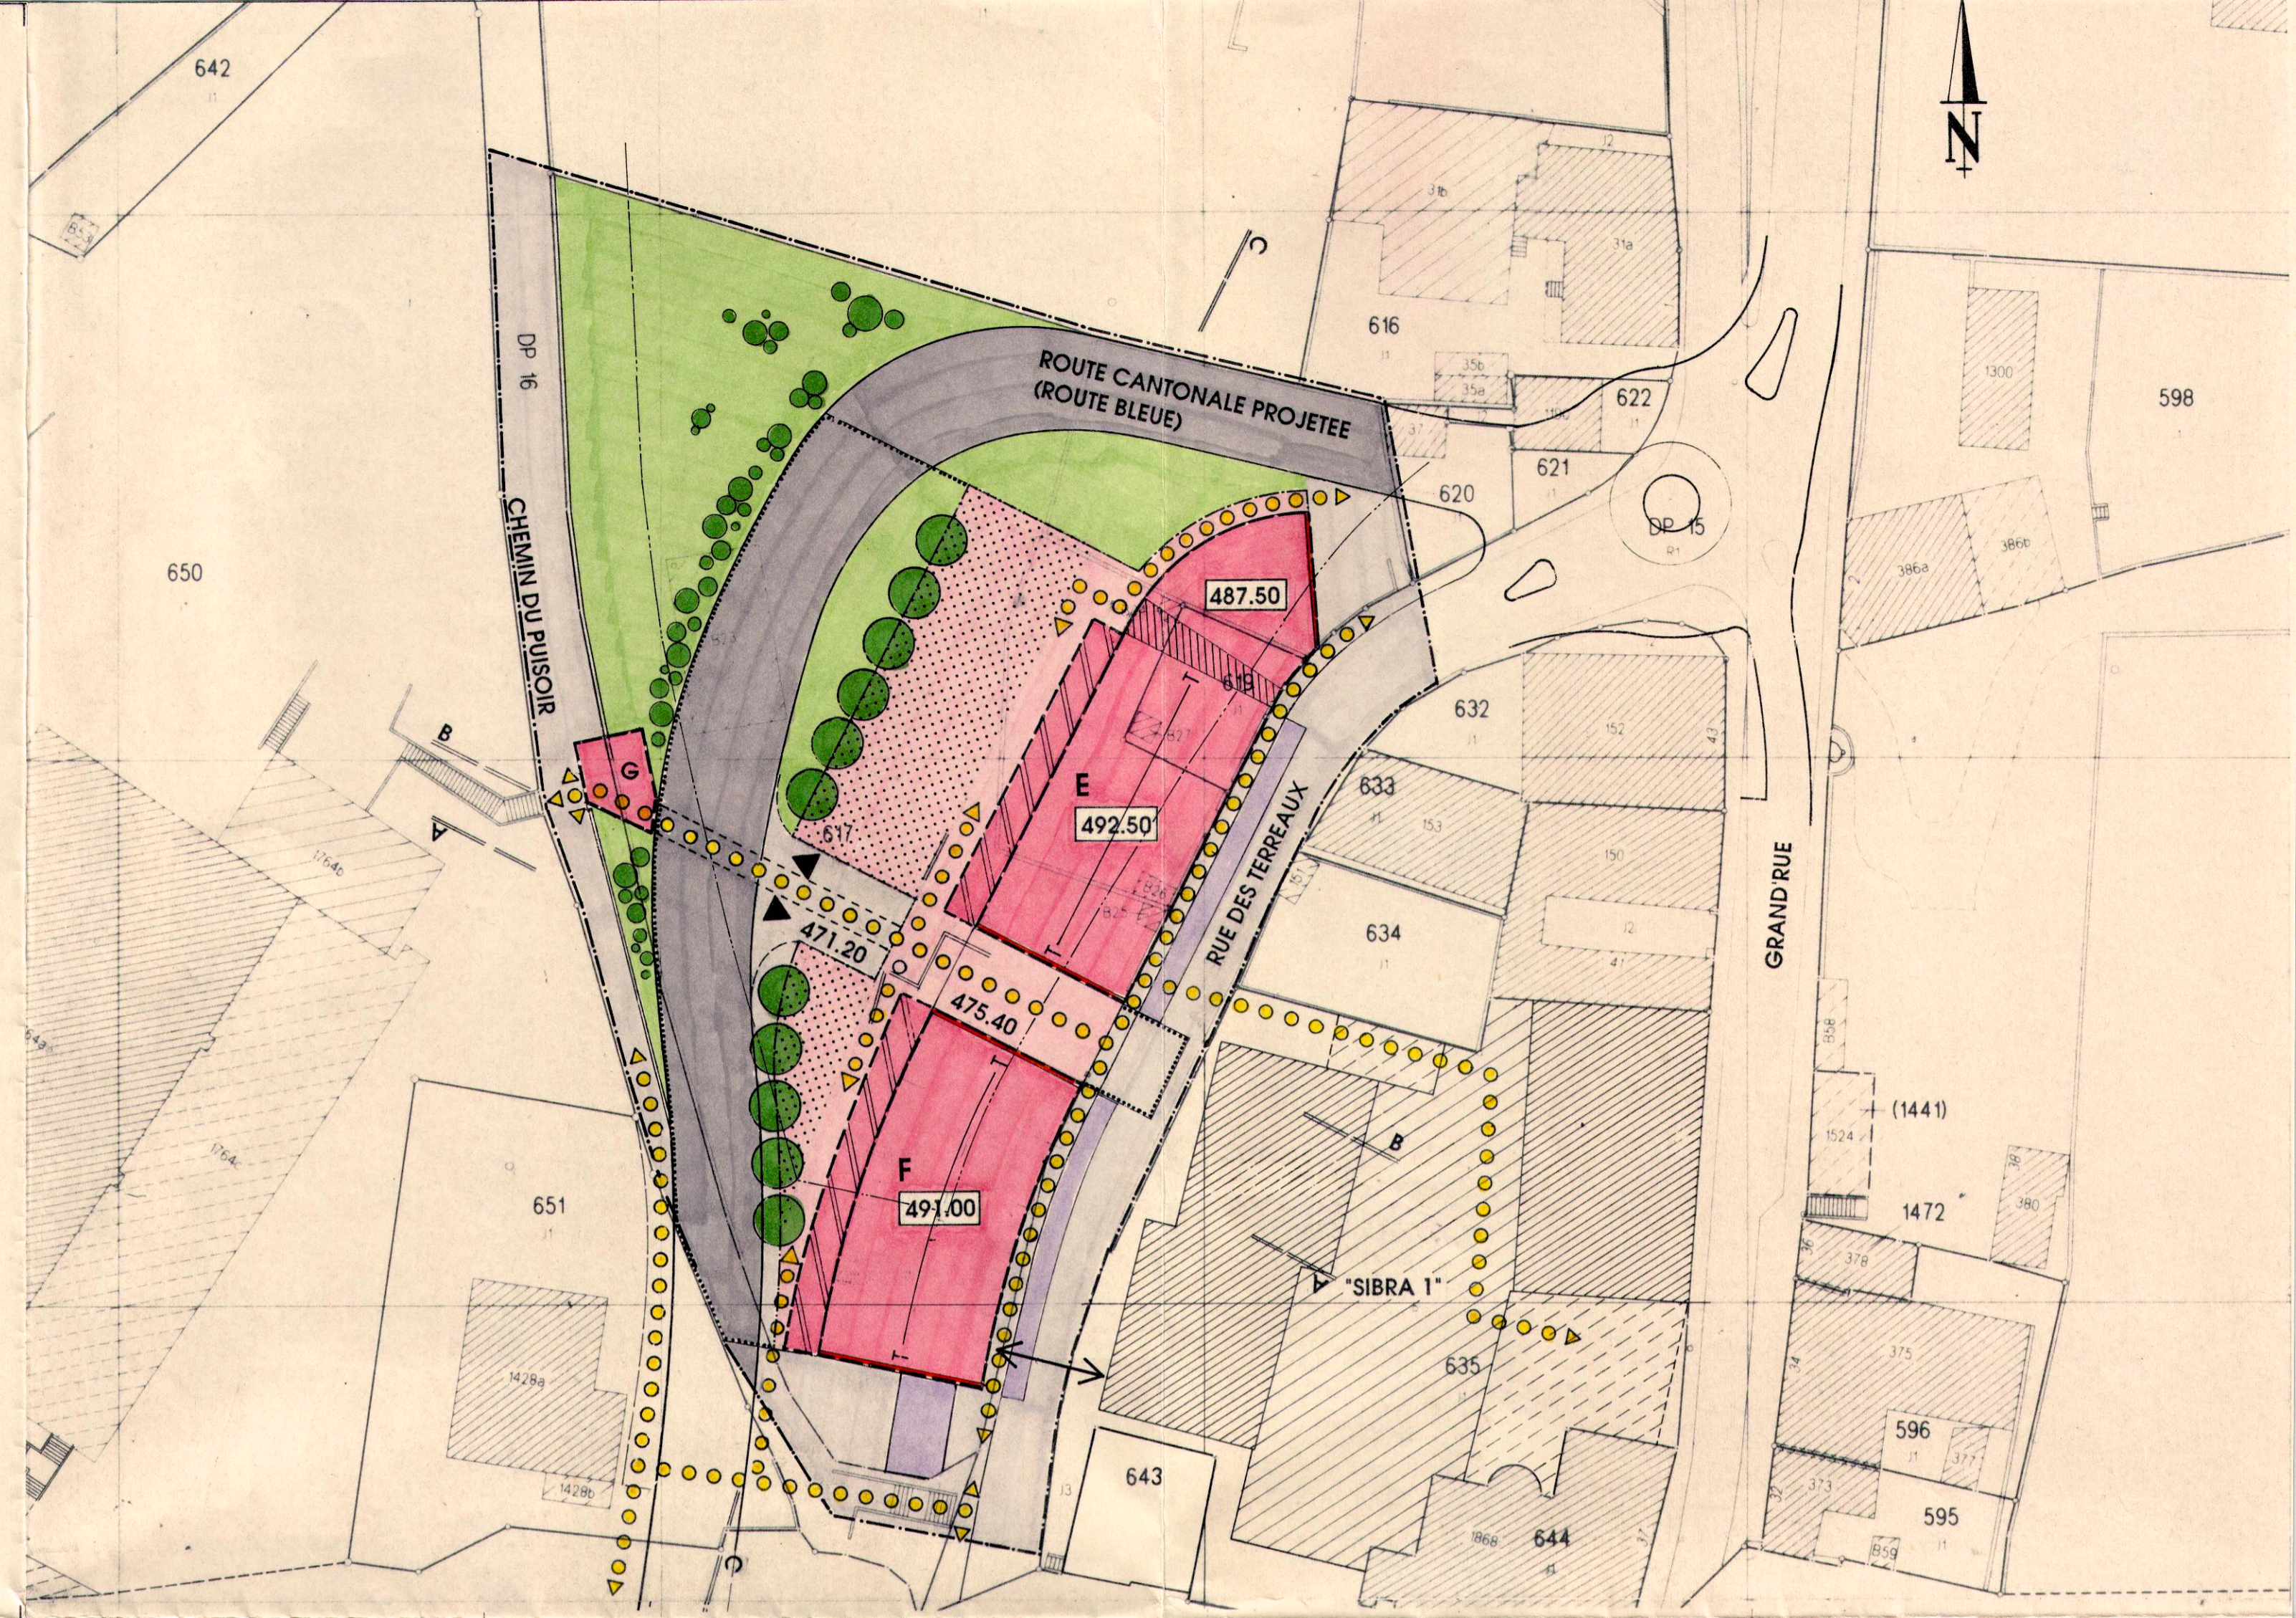

PARCELLE	PROPRIETAIRE	SURFACE
617	SIBRA-HELLER ENGINEERING SA, BERNE	5222 m ²
619	SIBRA-HELLER ENGINEERING SA, BERNE	155 m ²
TOTAL		5377 m ²

SITUATION

COORDONNEES CARTOGRAPHIQUES: 530 620 / 175 400

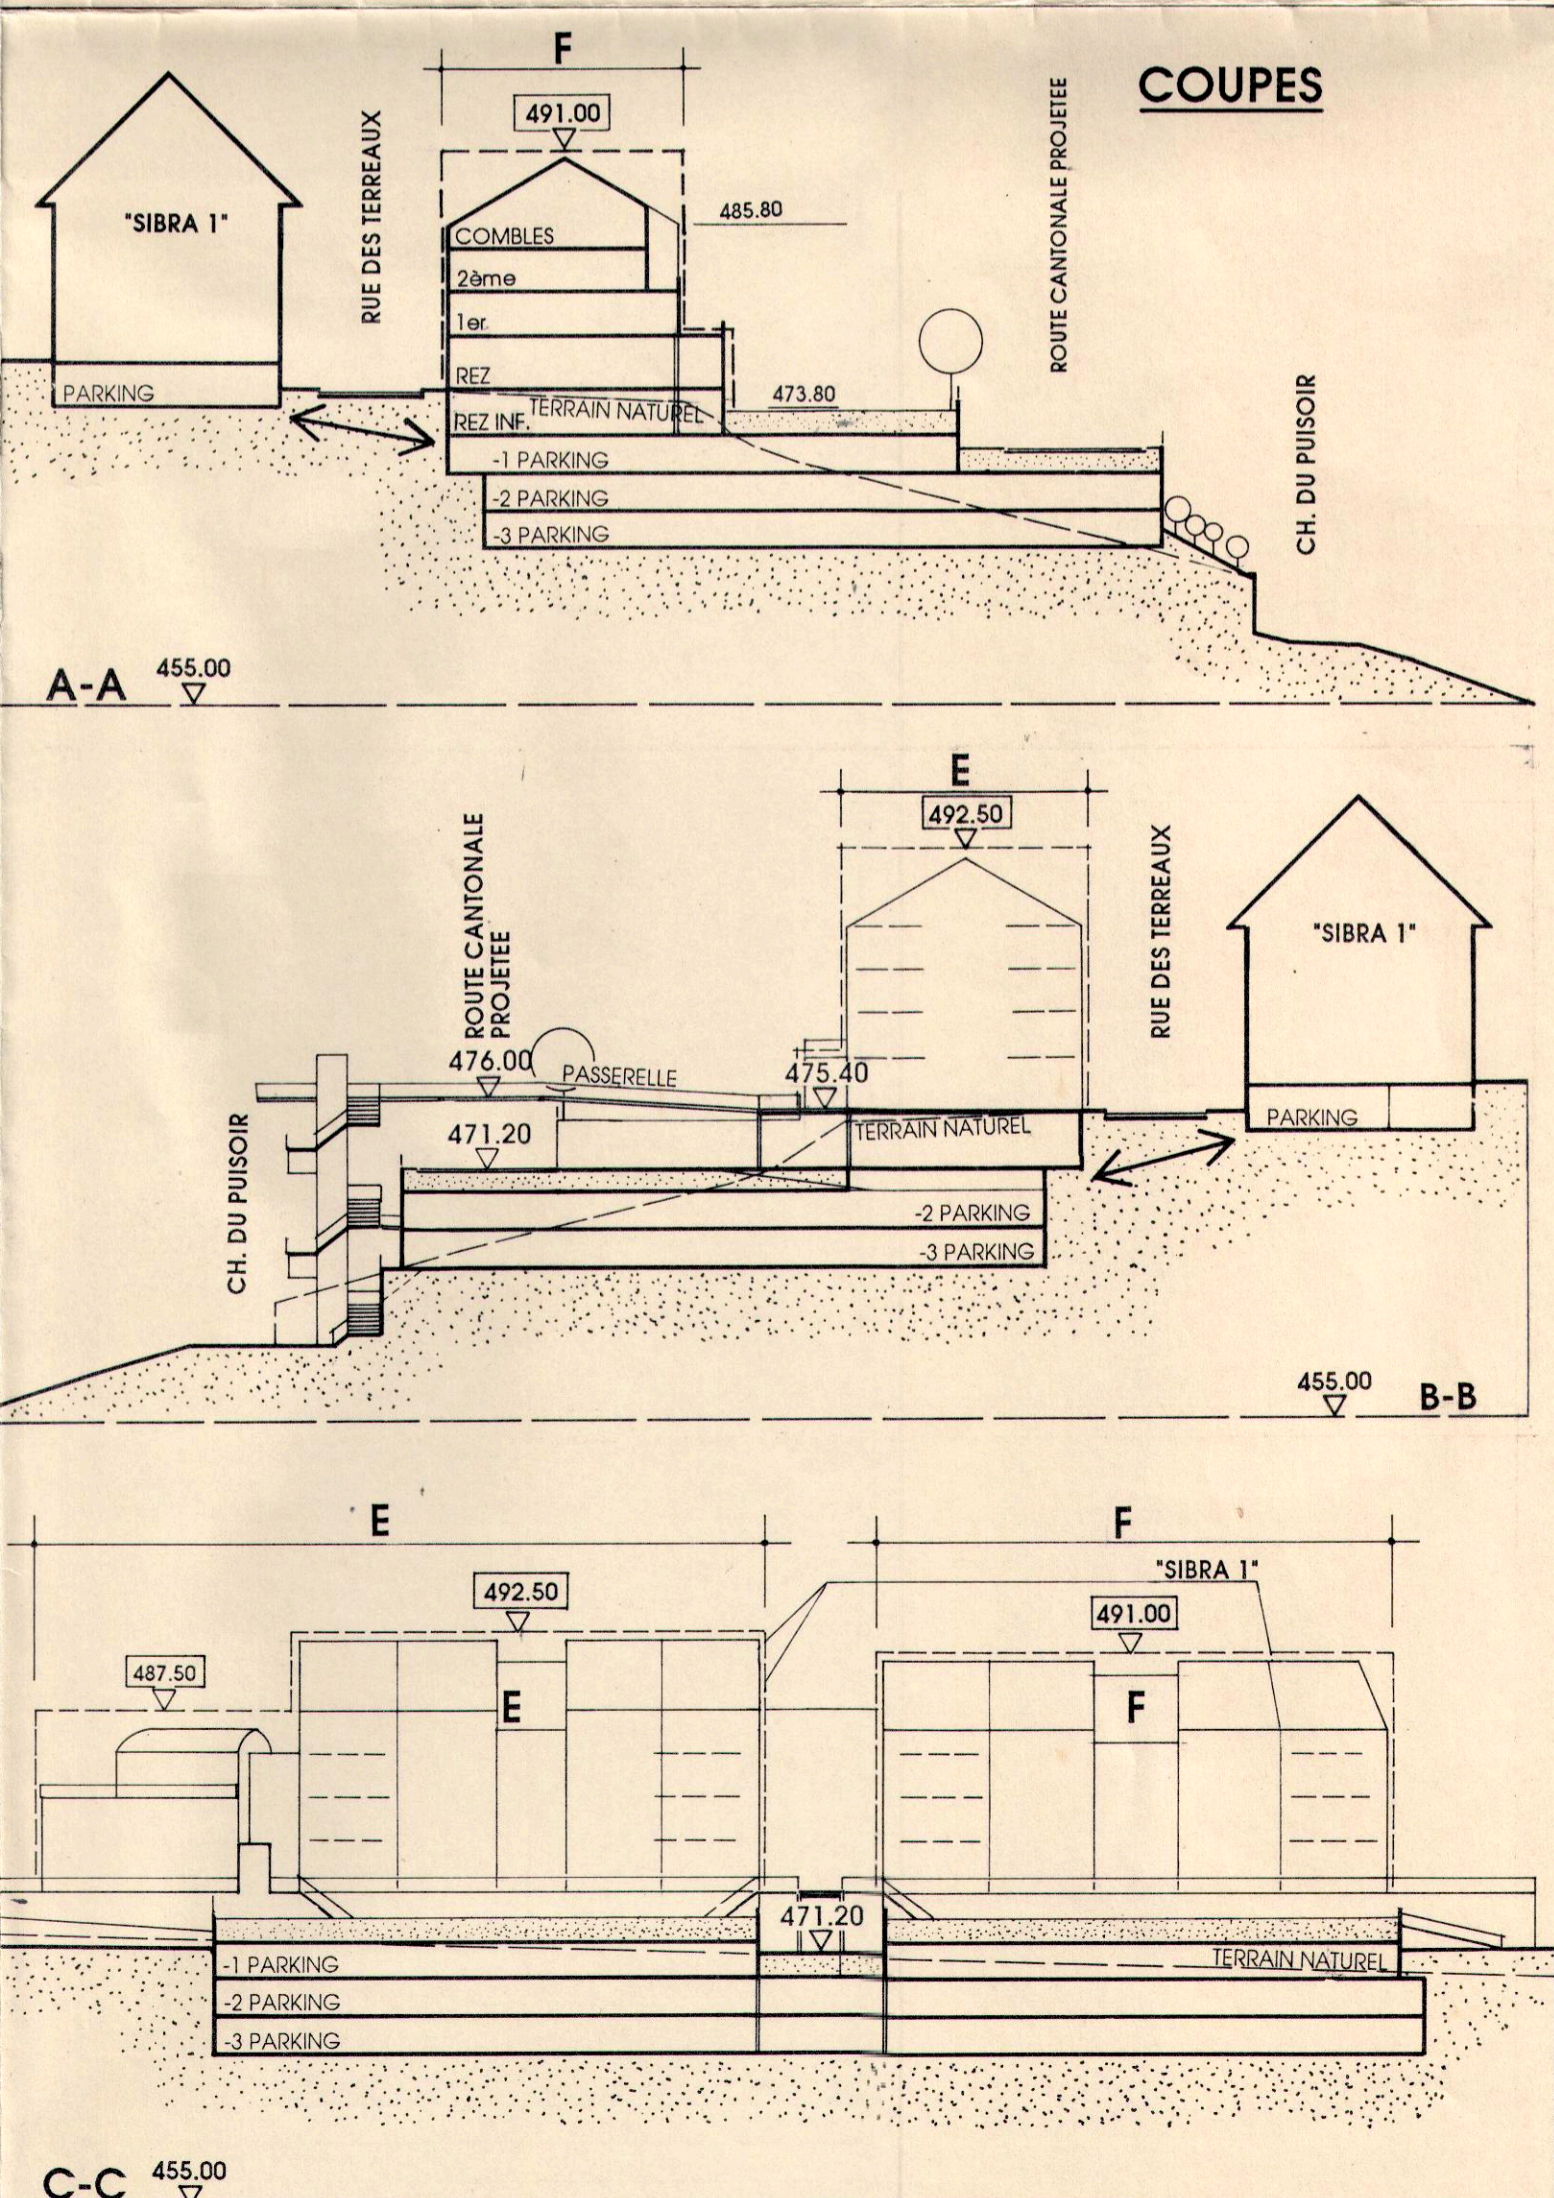

EXEMPLE D'APPLICATION

